GENERALNI URBANISTIČKI PLAN GRADA PULE

ENERGETSKI SUSTAV

M 1:10000

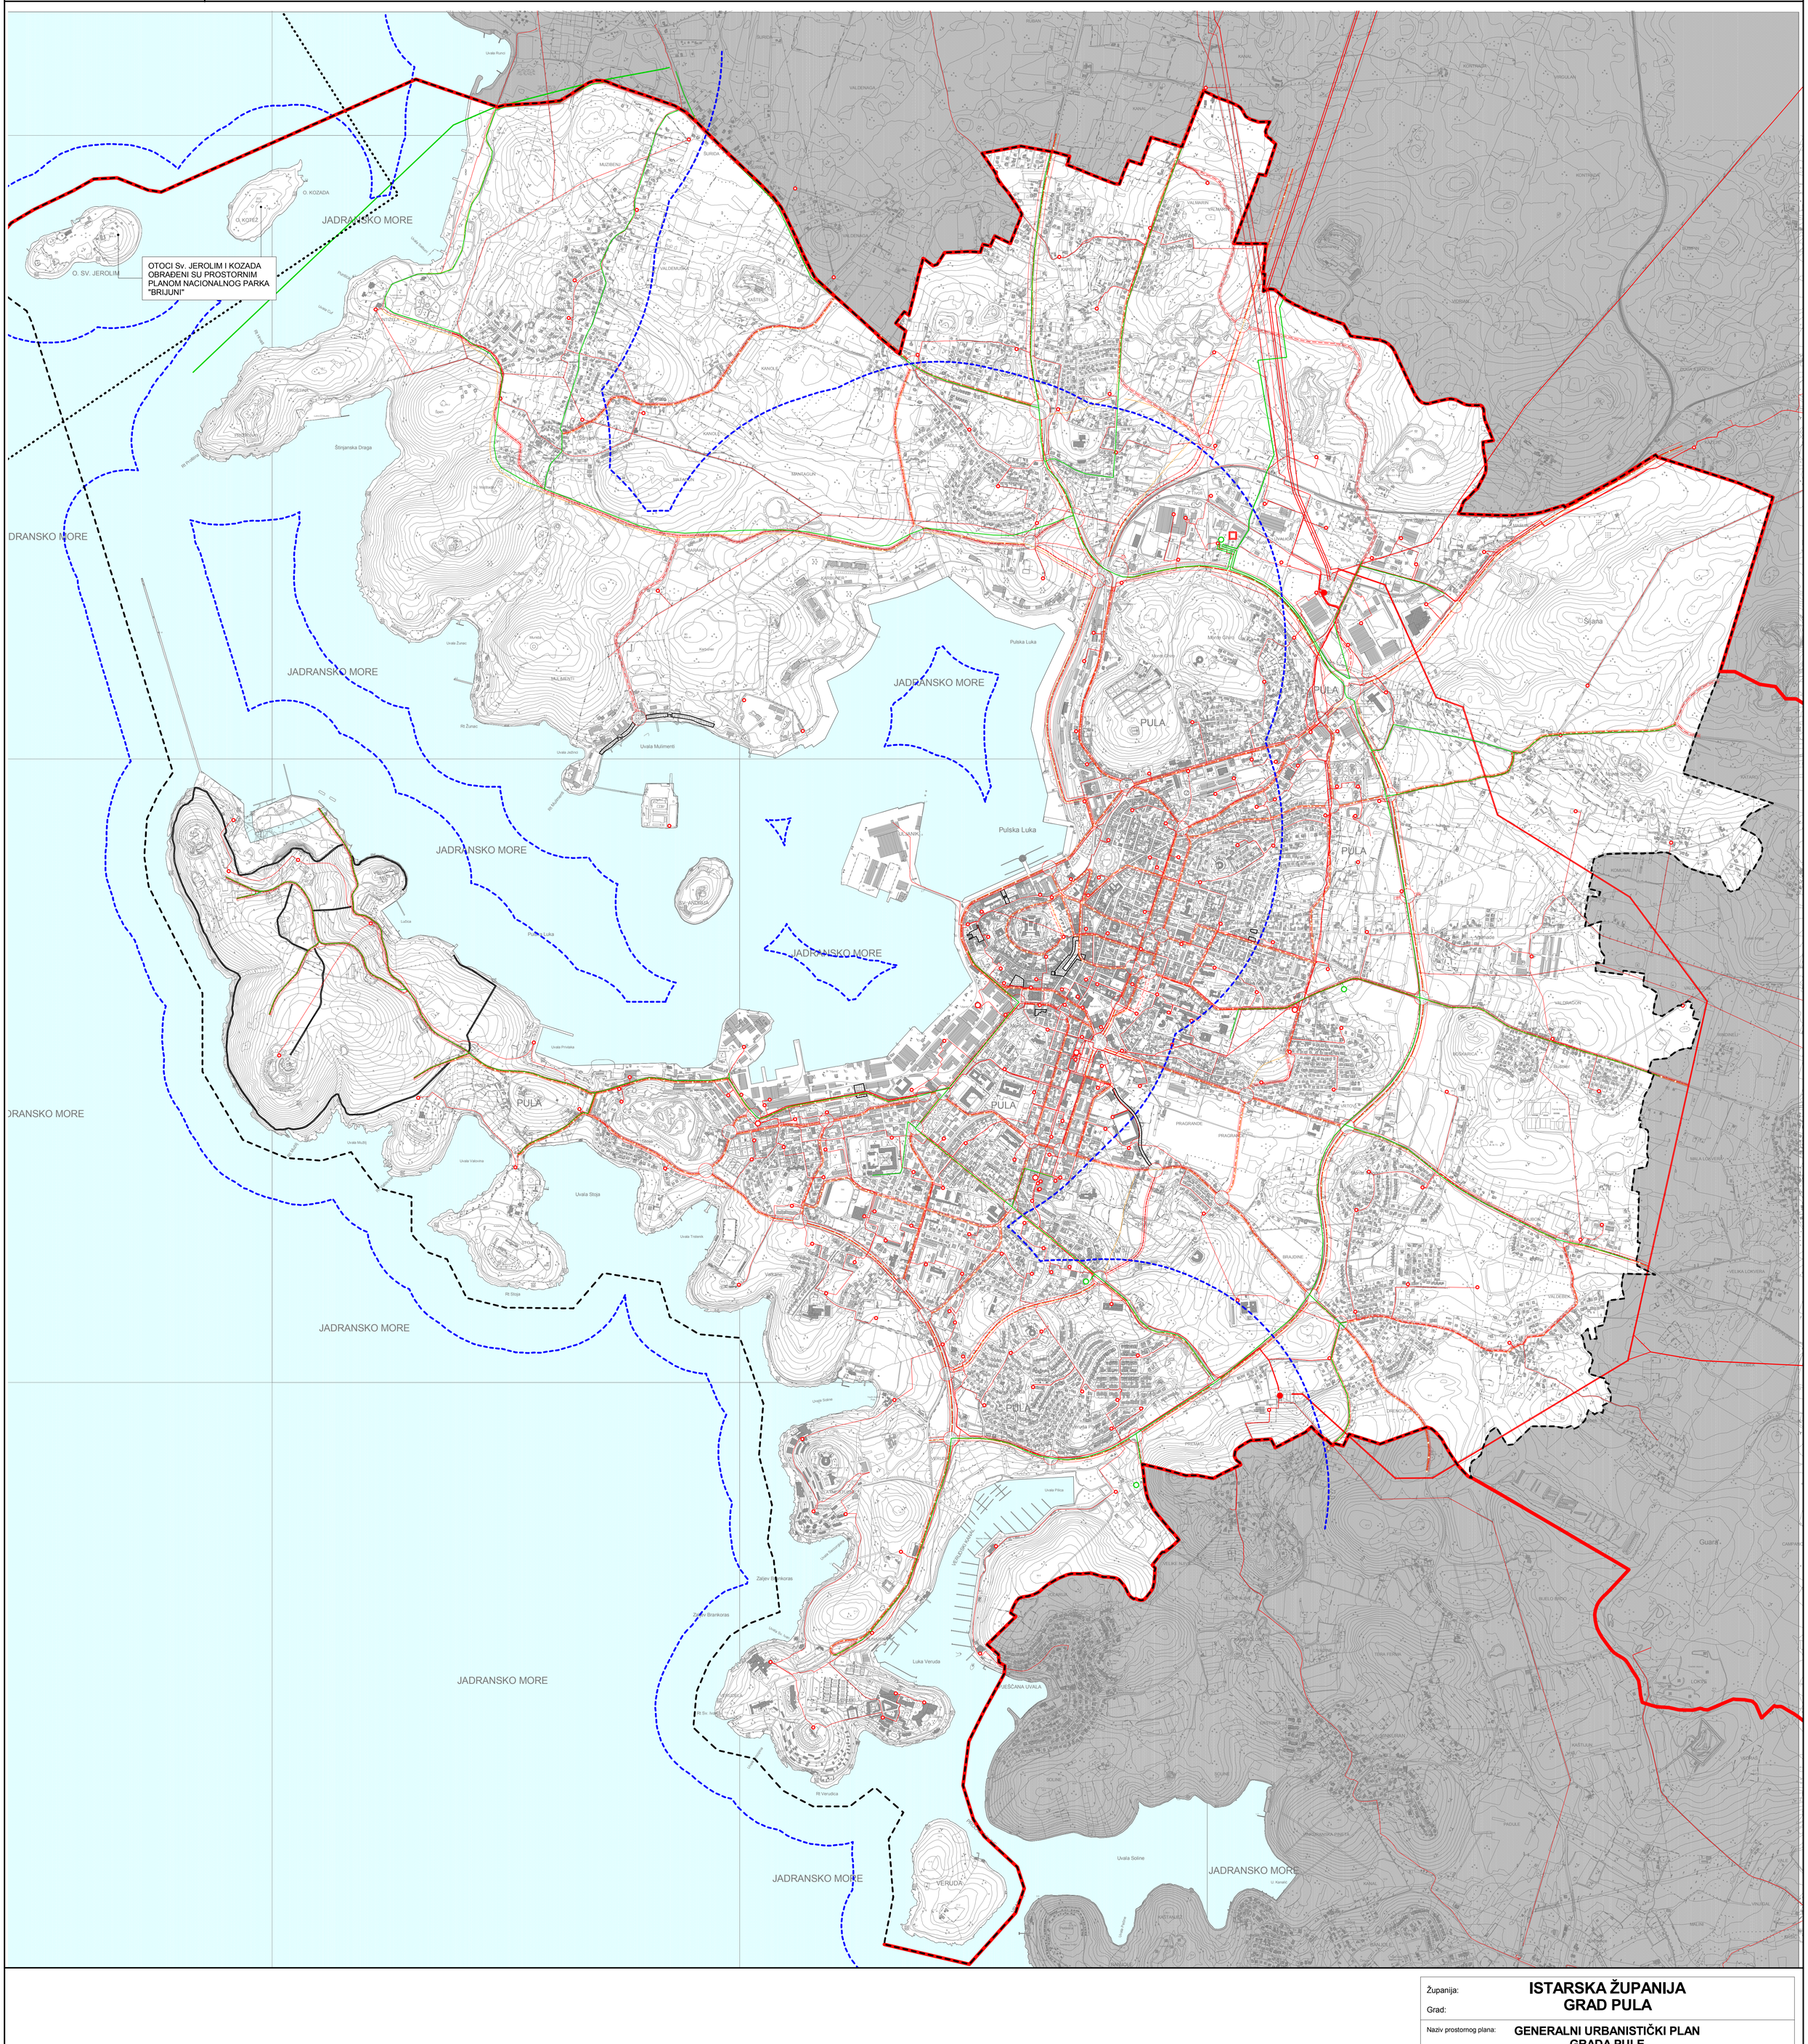

LEGENDA

Granice

Teritorijalne i statističke granice

- **Granica Grada Pule**

Ostale granice

- **Obuhvat GUP-a**
- **Obuhvat Prostornog plana Nacionalnog parka "Brijuni"**
- **Linija obale**
- **Granica zaštićenog obalnog područja**

Cestovni promet

- **Glavna mjesna cesta/ulica**
- **Sabirna ulica**
- **Trasa u ispitivanju**
- **Granica koridora ceste**

Pješačko kolne površine

Energetski sustavi

Proizvodnja i cijevni transport

- **Skladište gradski plin GP , ukapljeni plin UP**
- **Plinovod - magistralni**
- **Plinovod - regionalni (visokotlačni)**
- **Plinovod - lokalni**
- **Mjerno redukcijska stanica**

Elektroprijenosni uređaji

- D 110 kV / K 110 kV — **Dalekovod 110 kv / Kabel 110 kV / K podzemni ili podmorski**
- D35 (20) kV / K35 (20) kV — **Dalekovod 35 (20) kV / Dalekovod 35 (20) - K podzemni ili podmorski**
- **Vod javne rasvjete**

Transformatorska i rasklopna postrojenja

- TS 110/35 kV
- TS 35/x kV
- TS 10/04 kV

300 0 300 600 900 1200 1500

1 ha
5 ha
25 ha

Županija:	**ISTARSKA ŽUPANIJA**
Grad:	**GRAD PULA**
Naziv prostornog plana:	**GENERALNI URBANISTIČKI PLAN GRADA PULE** PROČIŠĆENI TEKST ODREDBI ZA PROVOĐENJE TE GRAFIČKOG DIJELA PROSTORNOG PLANA "Službene novine Grada Pule" br. 5A/08, 12/12, 5/14, 8/14, 10/14, 13/14, 19/14 i 7/15
Naziv kartografskog prikaza:	**ENERGETSKI SUSTAV**
Broj kartografskog prikaza: **3.3.**	Mjerilo kartografskog prikaza: **1 : 10000**
Odluka o izradi:	Objava pročišćenog teksta odredbi za provođenje (Službeno glasilo)
Javna rasprava (datum objave):	Javni uvid održan: od: do:
Pečat tijela odgovornog za provođenje javne rasprave:	odgovorna osoba za provođenje javne rasprave (ime, prezime, potpis):
Suglasnost na plan prema članku 97. zakona o prostornom uređenju i gradnji (Narodne novine br. 76/07, 38/09, 55/11, 90/11 i 50/12) a u svezi s člankom 188. Zakona o prostornom uređenju (Narodne novine br. 153/13) broj suglasnosti klasa: ur.broj: datum:	
Pravna osoba koja je izradila pročišćeni tekst odredbi za provođenje i grafičkog dijela plana:	Grad Pula
Pečat pravne osobe koja je izradila pročišćeni tekst odredbi za provođenje i grafičkog dijela plana: Broj elaborata: P-GUP-08-2015	Odgovorna osoba (ime, prezime, potpis): Giordano Škuflić, dipl.ing.građ.
Pročišćeni tekst odredbi za provođenje i grafičkog dijela plana izradile: Ingrid Bulian, dipl.ing.arh. Tonka Komšo, dipl.ing.arh.	
Pečat predstavničkog tijela:	Predsjednik predstavničkog tijela (ime, prezime, potpis): Robert Cvek
Istovjetnost ovog plana s izvornikom ovjerava (ime, prezime, potpis):	Pečat nadležnog tijela:

GRAD PULA