

Temeljem čl. 35. i čl. 391. Zakona o vlasništvu i drugim stvarnim pravima („Narodne novine“ 91/96, 68/98, 137/99, 22/00, 73/00, 129/00, 114/01, 100/04, 79/06, 141/06, 146/08, 38/09, 153/09, 143/12, 152/14, 81/15 i 94/17) u vezi sa čl. 48. Zakona o lokalnoj i područnoj (regionalnoj) samoupravi („Narodne novine“ 33/01, 60/01, 129/05, 109/07, 125/08, 36/09, 150/11, 144/12, 19/13, 137/15, 123/17) i čl. 61. Statuta Grada Pula-Pola („Službene novine“ Grada Pule 7/09, 16/09, 12/11, 1/13 i 2/18), Gradonačelnik Grada Pule dana 18. listopada 2018. godine, donio je

ODLUKU
o izmjeni Odluke o pokretanju projekta Verudela Art Park

I

U Odluci o pokretanju projekta Verudela Art Park Kl: 947-03/17-01/925 Urbr: 2168/01-03-06-00-0330-17-1 od 22. prosinca 2017. godine, točka I. mijenja se i glasi:

„Daje se suglasnost Turističkoj zajednici Grada Pule, kao nositelju, za pripremu i izvedbu projekta Verudela Art Park, na nekretninama u vlasništvu Grada Pule, i to: k.č. 4875/1 k.o. Pula, u cijelosti, te dijelova k.č. 4867/1, k.č. 4875/3, k.č. 4899/2 i k.č. 4899/5, sve k.o. Pula, a sve prema grafičkom prikazu koji se nalazi u prilogu ove Odluke i čini njen sastavni dio.“.

II

Ova Odluka stupa na snagu danom donošenja.

KLASA:947-03/17-01/925
URBROJ:2168/01-03-06-00-0330-18-3
Pula, 18. listopada 2018.

GRADONAČELNIK
Boris Miletić

O B R A Z L O Ž E N J E

PRAVNI TEMELJ ZA DONOŠENJE AKTA:

Čl. 35. i čl. 391. Zakona o vlasništvu i drugim stvarnim pravima („Narodne novine“ 91/96, 68/98, 137/99, 22/00, 73/00, 129/00, 114/01, 100/04, 79/06, 141/06, 146/08, 38/09, 153/09, 143/12, 152/14, 81/15 i 94/17) u vezi sa čl. 48. Zakona o lokalnoj i područnoj (regionalnoj) samoupravi („Narodne novine“ 33/01, 60/01, 129/05, 109/07, 125/08, 36/09, 150/11, 144/12, 19/13, 137/15 i 123/17) i čl. 61. Statuta Grada Pula-Pola („Službene novine“ Grada Pule 7/09, 16/09, 12/11, 1/13 i 2/18).

OSNOVNA PITANJA KOJA SE UREĐUJU AKTOM:

Predlaže se donošenje Odluke o izmjeni Odluke o pokretanju projekta Verudela Art Park, nositelja Turističke zajednice Grada Pule.

PRIKAZ STANJA KOJE SE UREĐUJE AKTOM:

Po inicijativi Turističke zajednice Grada Pule, donesena je dana 22. prosinca 2017. godine Odluka o pokretanju projekta Verudela Art Park, u sklopu kojega je bilo planirano postavljanje umjetničkih instalacija na zemljištu u vlasništvu Grada Pule, oznake k.č. 4875/1 k.o. Pula, površine 5627 m², a koja se nalazi na području MO Veruda. Projekt je koncipiran na način da se na navedenoj nekretnini postavi sedam parkovnih instalacija, svaka zamišljena i izvedena od različitog/ih umjetnika, te ujedno na njoj izgradi prateća infrastruktura. Izvedbom projekta oplemenio bi se sada nekoristeni prostor i obogatila turistička ponuda na području uz turističko naselje i šetnicu uz more koja se koristi tijekom čitave godine. Ukupna procijenjena vrijednost projekta je 2.250.000 kuna, kojeg Grad Pula sufinancira u ukupnom iznosu od 550.000,00 kuna, dok preostali iznos osigurava Turistička zajednica Grada Pule. Razradom projektne dokumentacije ukazala se potreba proširenja obuhvata izvedbe zahvata u prostoru na nekretnine navedene u točki I. prijedloga Odluke, sve u vlasništvu Grada Pule, pa se slijedom toga predlaže donošenje ove Odluke.

PROCJENA FINANCIJSKIH SREDSTAVA POTREBNIH ZA PROVEDBU AKTA:

Za provedbu akta nije potrebno osigurati financijska sredstva.

Pripremio: Željko Pavletić

P.O. GRADONAČELNIKA
Giordano Škuflić, dipl. ing. građ.

Temeljem čl. 35. i čl. 391. Zakona o vlasništvu i drugim stvarnim pravima („Narodne novine“ 91/96, 68/98, 137/99, 22/00, 73/00, 129/00, 114/01, 100/04, 79/06, 141/06, 146/08, 38/09, 153/09, 143/12, 152/14, 81/15 i 94/17) u vezi sa čl. 48. Zakona o lokalnoj i područnoj (regionalnoj) samoupravi („Narodne novine“ 33/01, 60/01, 129/05, 109/07, 125/08, 36/09, 150/11, 144/12, 19/13, 137/15, 123/17) i čl. 61. Statuta Grada Pula-Pola („Službene novine“ Grada Pule 7/09, 16/09, 12/11 i 1/13), Gradonačelnik Grada Pule dana 22. prosinca 2017. godine, donio je

ODLUKU o pokretanju projekta Verudela Art Park

I

Daje se suglasnost Turističkoj zajednici Grada Pule, kao nositelju, za pripremu i izvedbu projekta Verudela Art Park, na nekretnini u vlasništvu Grada Pule, oznake k.č. 4875/1 k.o. Pula, površine 5.627 m².

II

U procijenjenoj vrijednosti projekta Grad Pula sudjelovat će na način da će isti sufinancirati s iznosom od 250.000,00 kn, kojeg će Turističkoj zajednici Grada Pule kao nositelju projekta za te namjene isplatiti u 2017. godini, te iznosom od 300.000,00 kn, kojeg će Turističkoj zajednici Grada Pule kao nositelju projekta za te namjene isplatiti u 2018. godini.

III

Daje se suglasnost Turističkoj zajednici Grada Pule za ishodovanje potrebnih odobrenja za gradnju radi realizacije projekta iz točke I ove Odluke.

IV


Po izvedbi projekta, Turistička zajednica Grada Pule obvezuje se o vlastitom trošku obavljati poslove redovnog i izvanrednog održavanja Verudela Art Parka na vrijeme od 5 (pet) godina, nakon isteka kojeg roka će te poslove preuzeti Grad Pula.

V

Ova Odluka stupa na snagu danom donošenja.


KLASA:947-03/17-01/925
URBROJ:2168/01-03-06-00-0330-17-1
Pula, 22. prosinca 2017.

**GRADONAČELNIK
Boris Miletić**

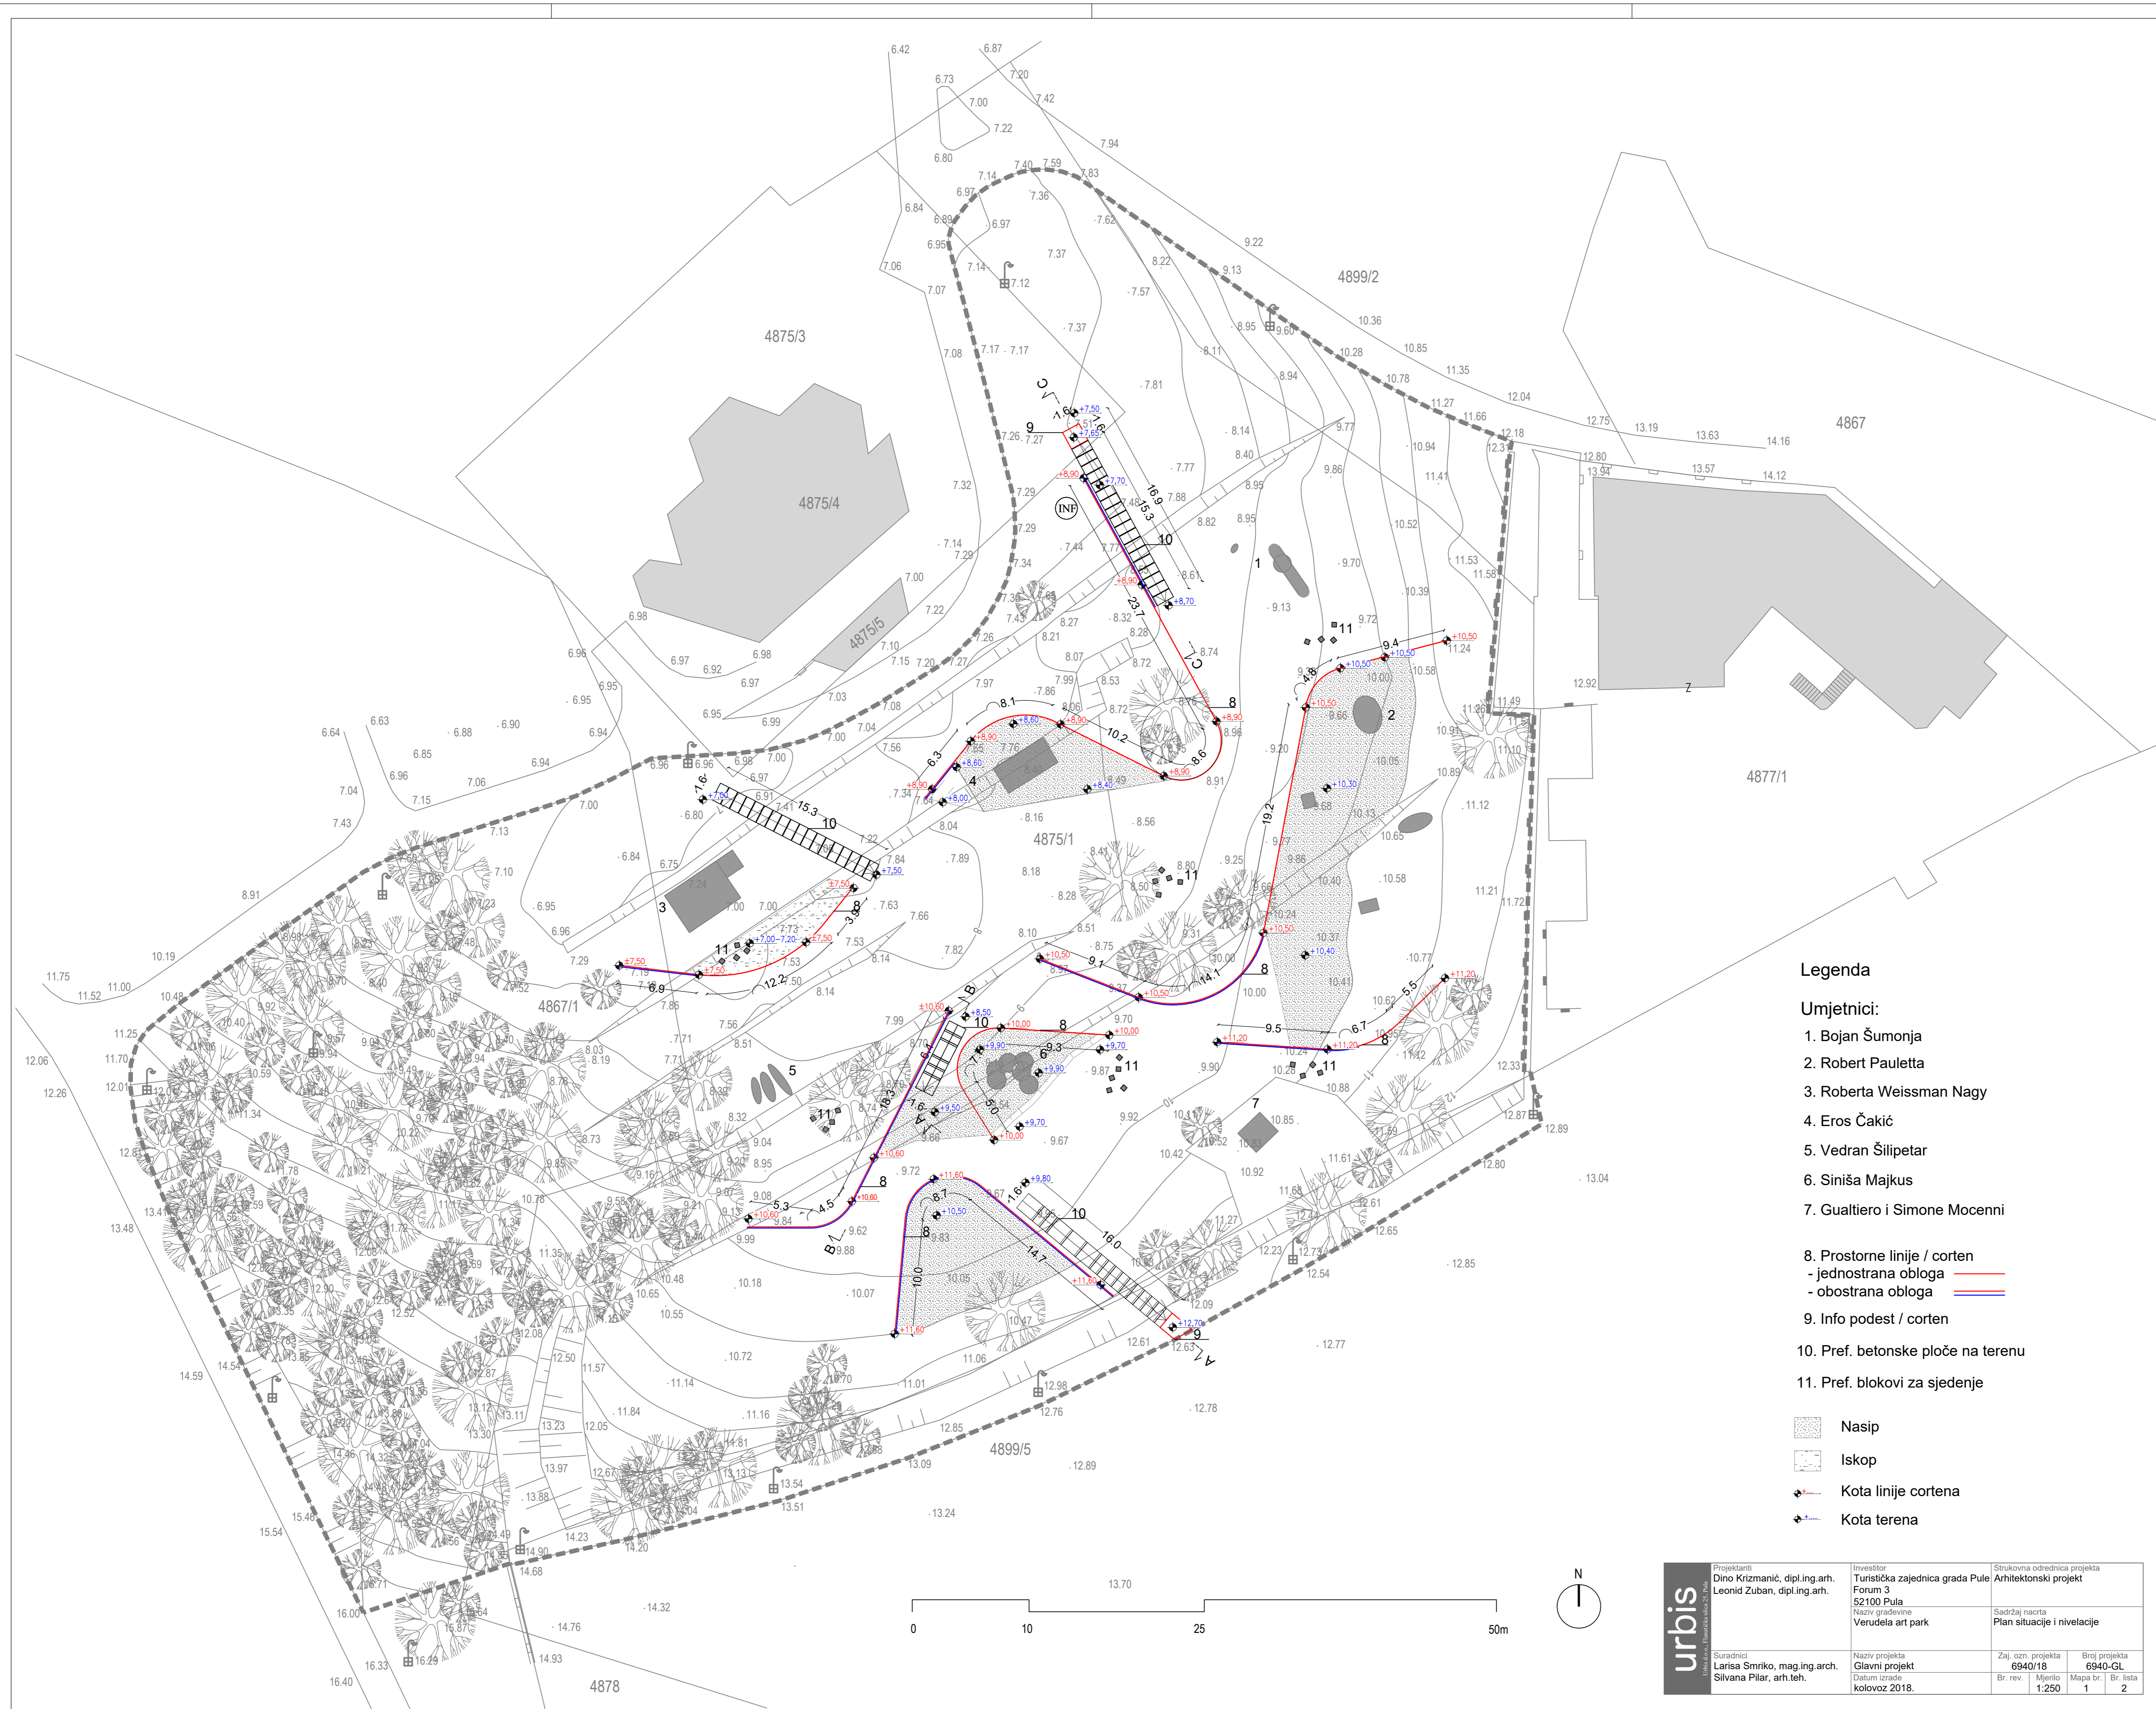

- Legenda**
- Umjetnici:**
1. Bojan Šumonja
 2. Robert Pauletta
 3. Roberta Weissman Nagy
 4. Eros Čakić
 5. Vedran Šilipetar
 6. Siniša Majkus
 7. Gualtiero i Simone Mocenni
8. Prostorne linije / corten
 - jednostrana obloga ————
 - obostrana obloga ————
9. Info podest / corten
10. Pref. betonske ploče na terenu
11. Pref. blokovi za sjedenje

- Nasip
- Iskop
- Kota linije cortena
- Kota terena

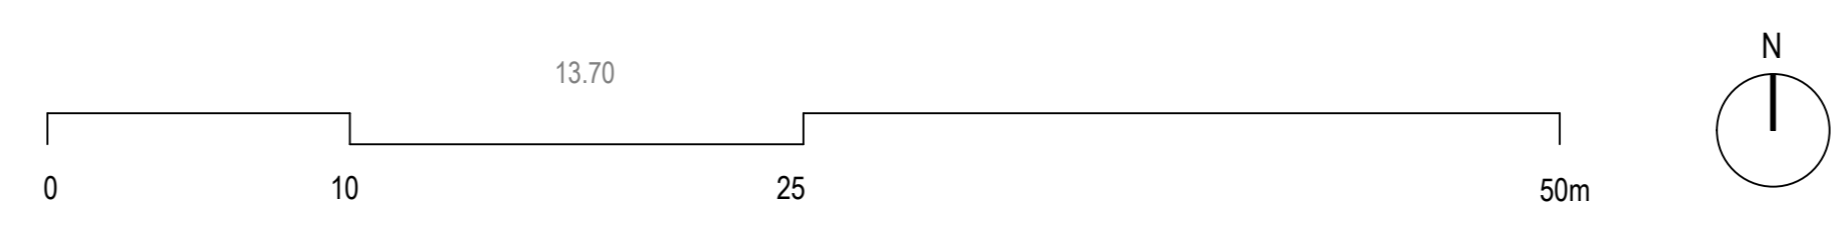

urbis <small>Urbanistički biro d.o.o.</small>	Projektant Dino Krizmanić, dipl.ing.arh. Leonid Zuban, dipl.ing.arh.	Investitor Turistička zajednica grada Pule Forum 3 52100 Pula	Strukovna odrednica projekta Arhitektonski projekt	
	Suradnici Larisa Šrnjko, mag.ing.arch. Silvana Pilar, arh.teh.	Naziv projekta Glavni projekt Datum izrade kolovoz 2018.	Sadržaj nacrt Plan situacije i nivelacije	Zaj. ozn. projekta 6940/16 Broj projekta 6940-GL
			Mapa br. 1 1:250	Broj lista 2